
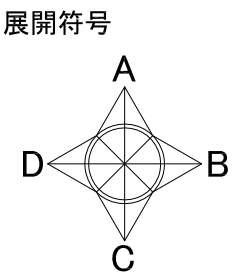


ギャラリーB平面図 （B3階）

面積 ： 303㎡
壁長 ： 55.2m
天井高： 3m
壁面 ： 多機能ケイカル板ペンキ仕上げ
床 ： せっ器質タイル

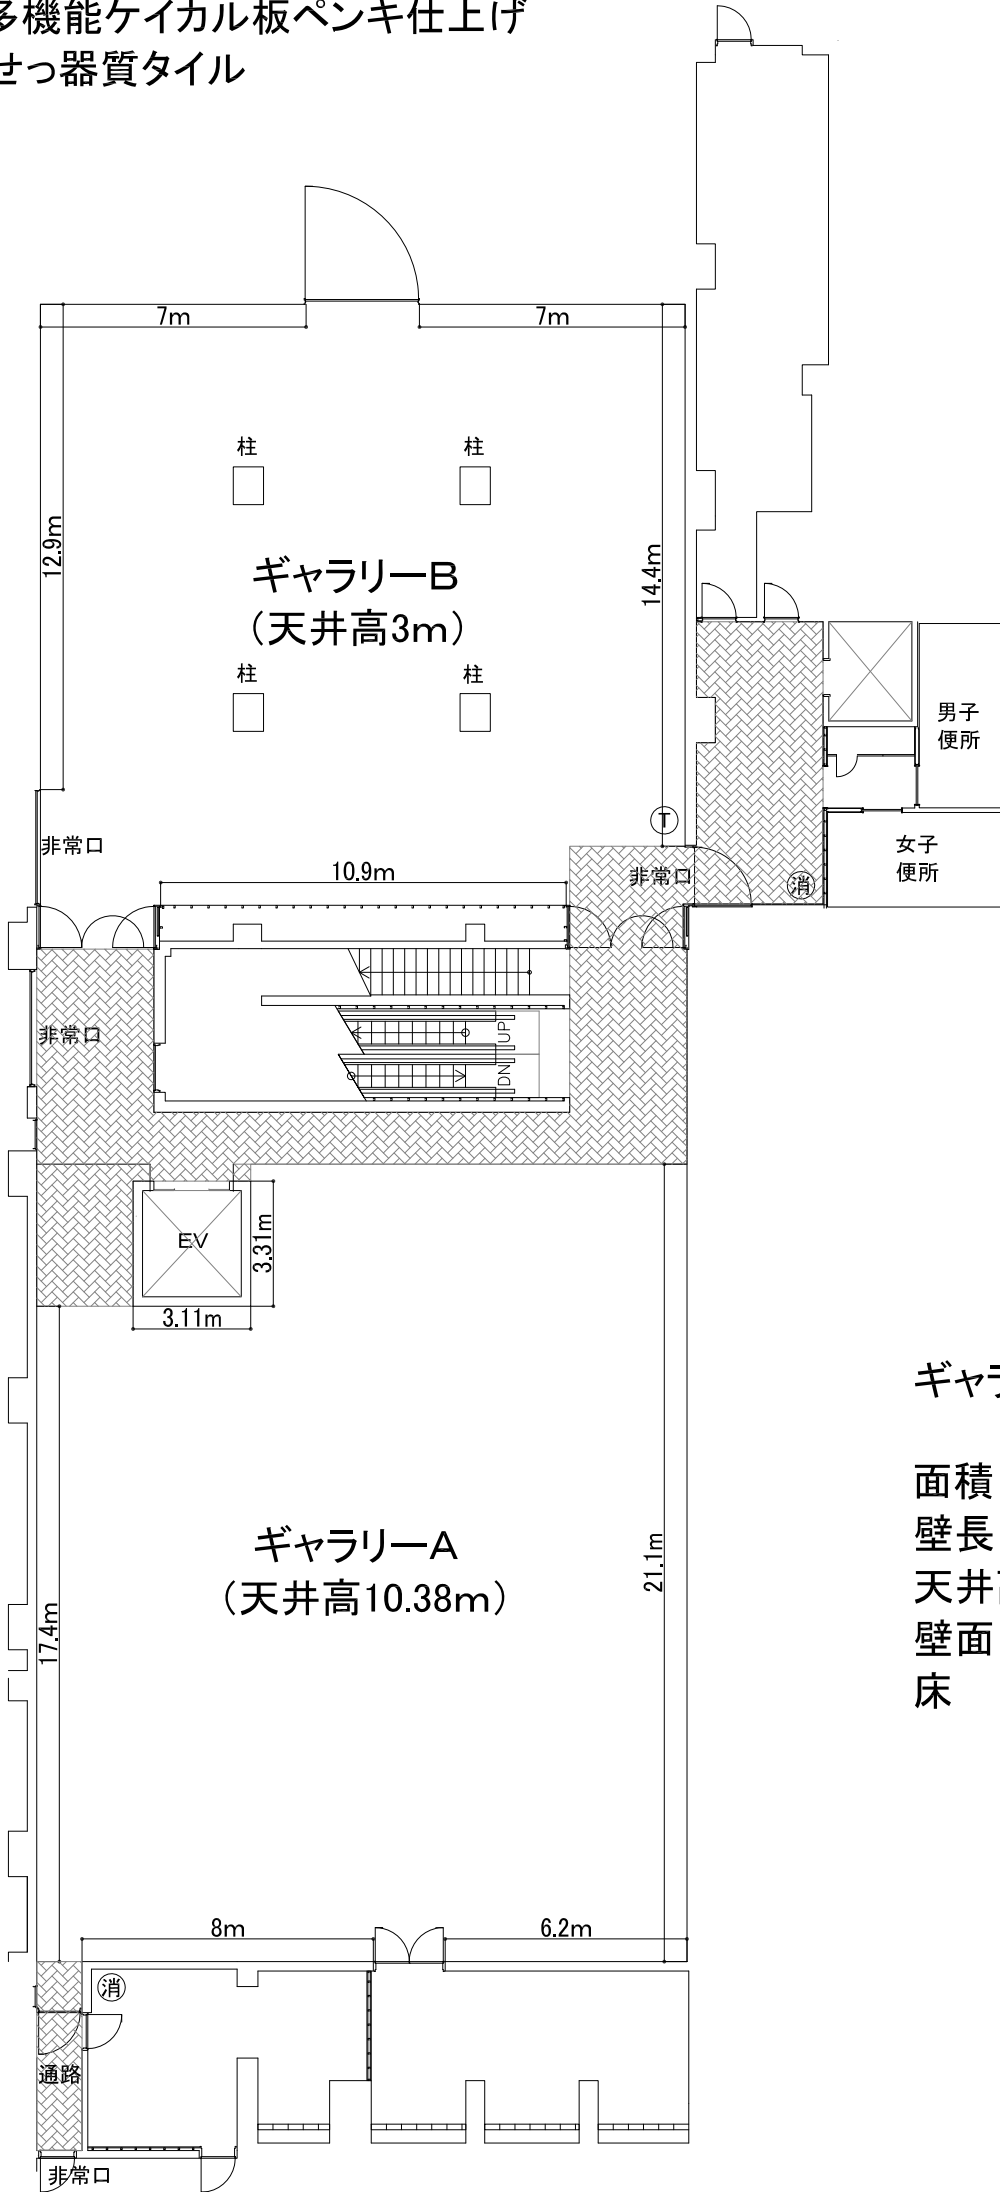



ギャラリーA平面図 （B3階）

面積 ： 412㎡
壁長 ： 62.9m
天井高： 10.38m
壁面 ： コンクリート打放ハツリ仕上
床 ： せっ器質タイル




凡例
消 : 消火器
T : 壁掛TEL (FL+1.2m)

ギャラリーB（平面図）（B3階）

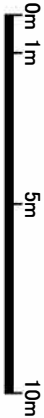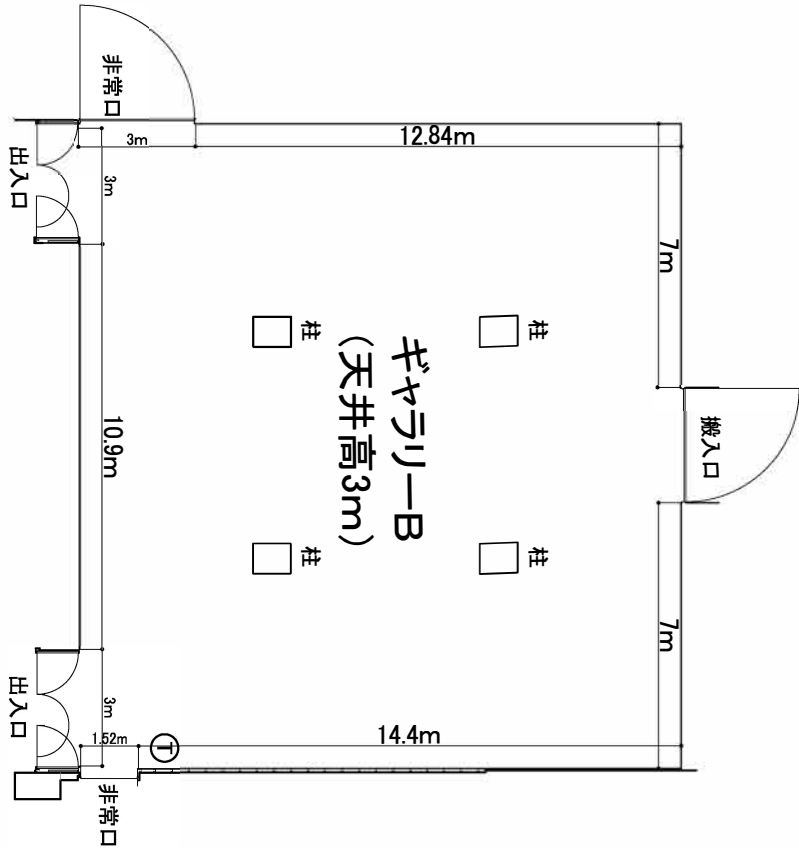


SCALE 1:200

展開符号

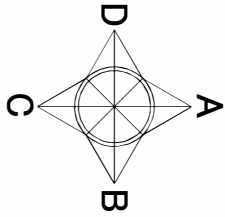

ギャラリーB（天井伏図）（B3階）

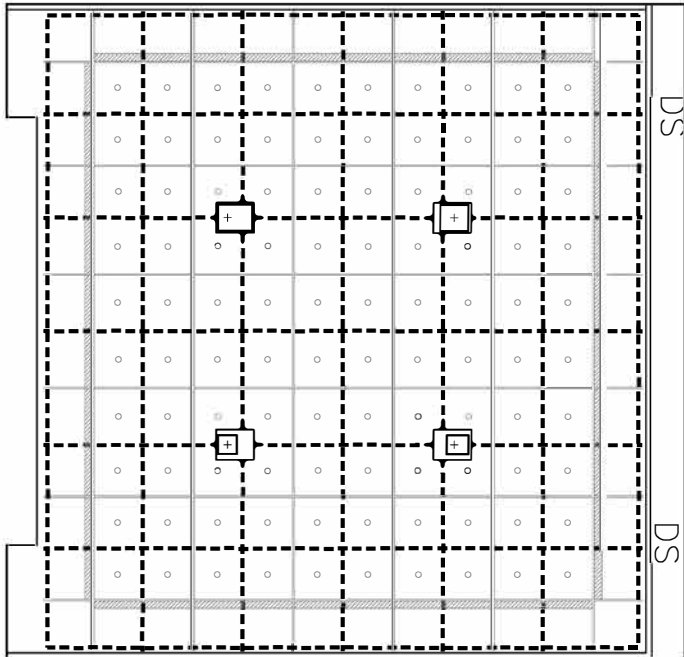

..... ピクチャールールを示す

ギャラリーB（展開図）

